



SCHÉMA KANALIZAČNEJ PRÍPOJKY

PÔDORYS

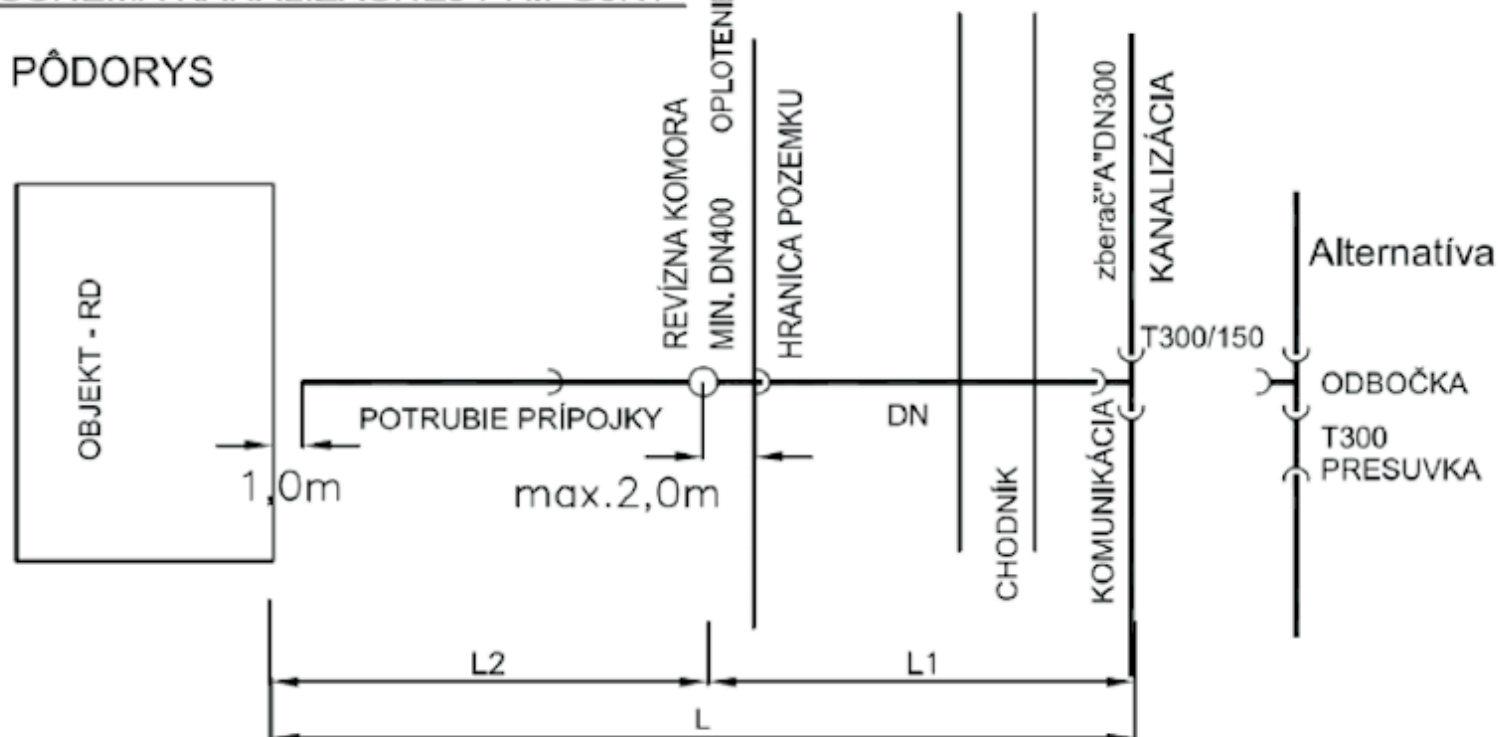

POZDĹŽNY PROFIL

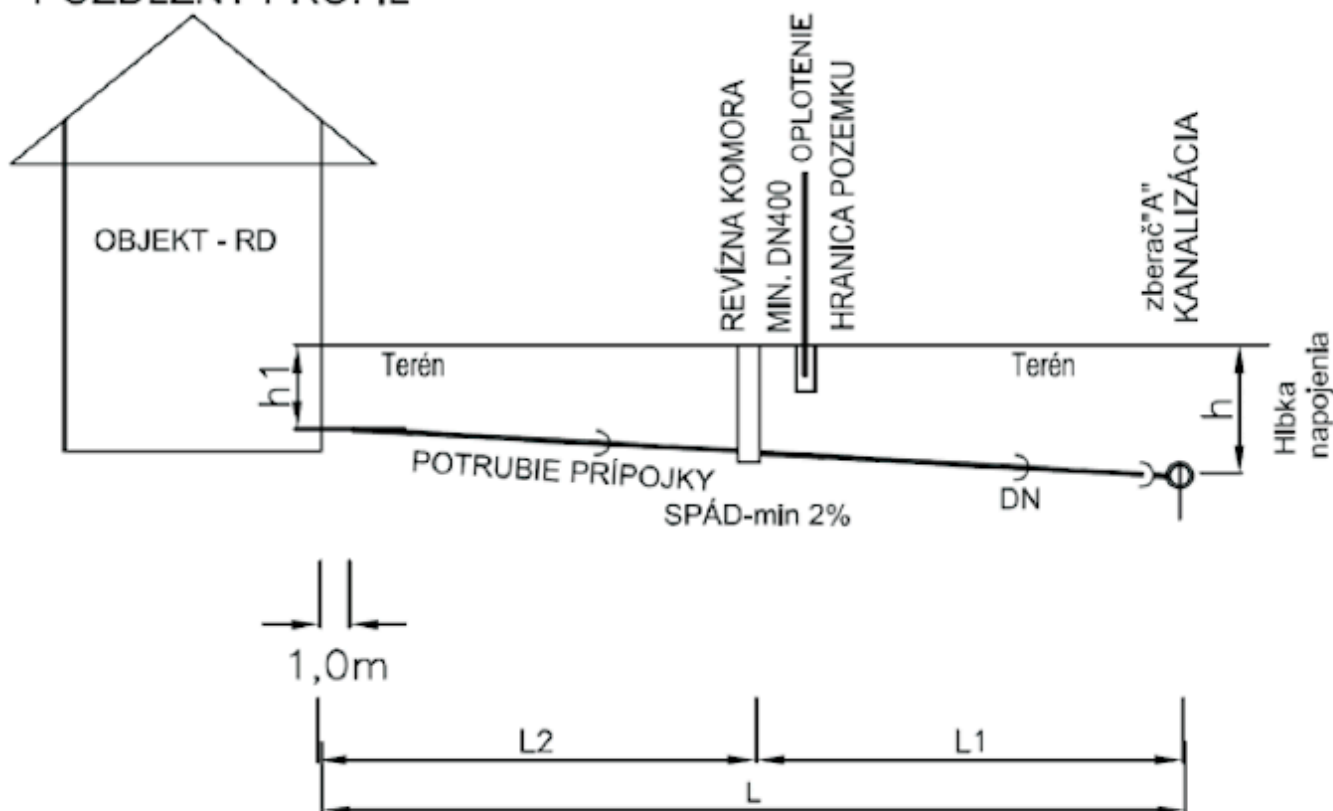

LEGENDA :

- | | |
|--|------|
| celková dĺžka | - L |
| dĺžka prípojky pred komorou | - L1 |
| dĺžka za komorou | - L2 |
| hĺbka uloženia v napojení na kanalizáciu | - h |
| hĺbka uloženia 1m od objektu | - h1 |

2.1 Schéma Kanalizačnej prípojky