


# Kultúrny dom Veľký Blh, Kúpeľná 163

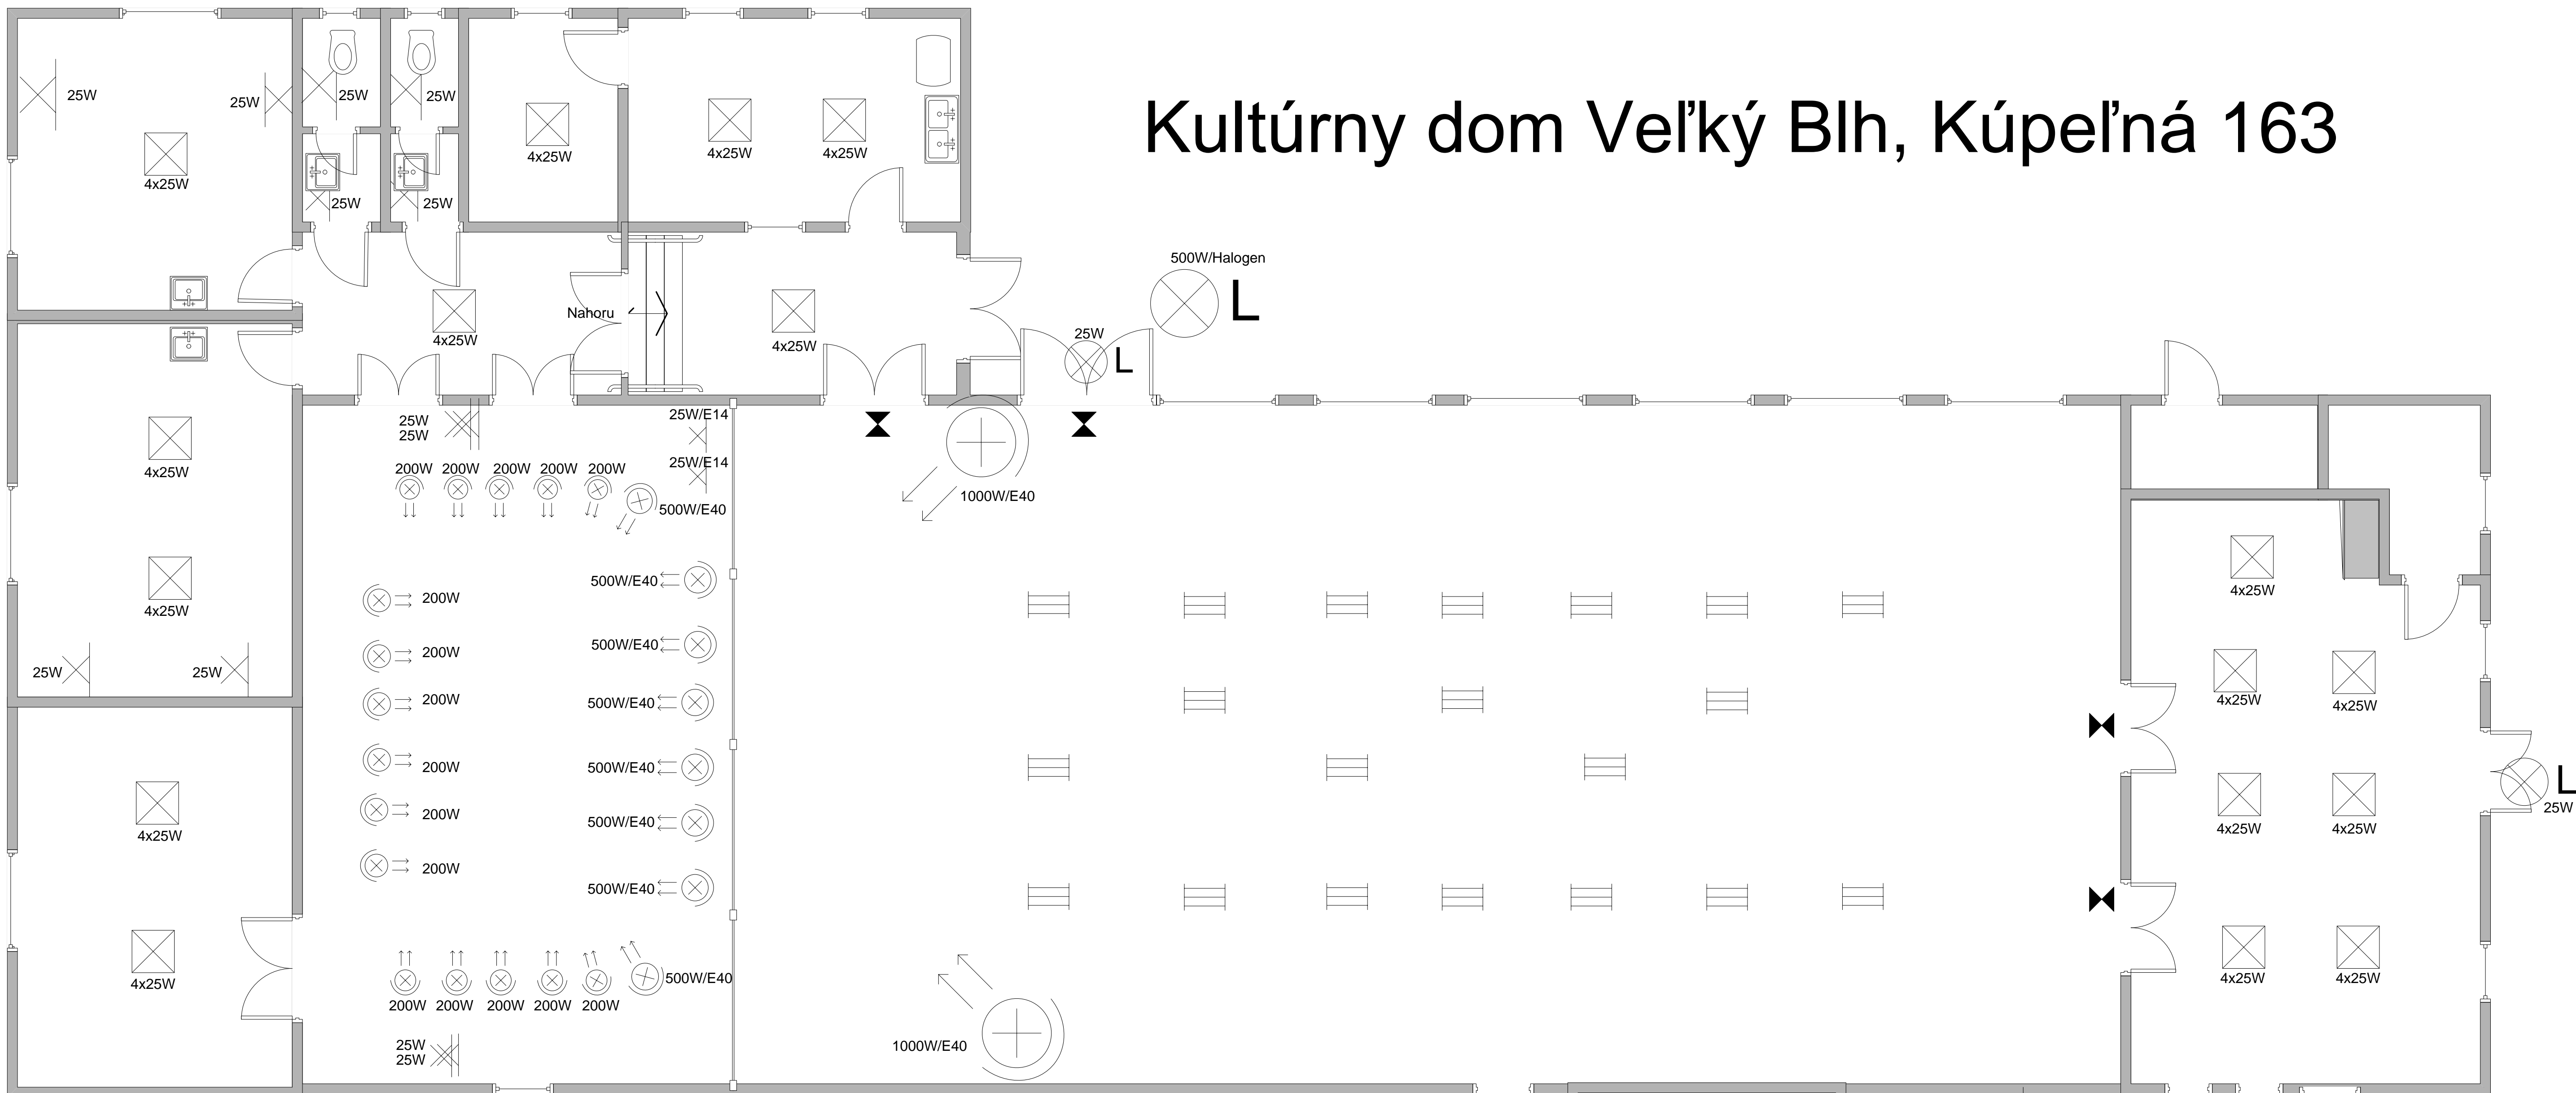

Názov	množstvo	Príkon
Svetlo stropné 4 x 25 W	18	1800 W
Svetlo nástenné 25 W – WC, javisko, prezliiek.	20	500 W
Svetlo NEON trubicové - sála 3x 18 W	18	972 W
Reflektor halogen 500 W – terasa	1	500 W
Reflektor - bočný 2000 W	2	4000 W
<b>Javisko</b>		
Reflektor so šošovkou 200W - bočné	8	1600 W
Svetlá valcové 200W - zadné	4	800 W
Svetlá so siečkou 500W? - predné	6	3000 W
<b>Celkový príkon svietidiel</b>		<b>13772 W</b>